
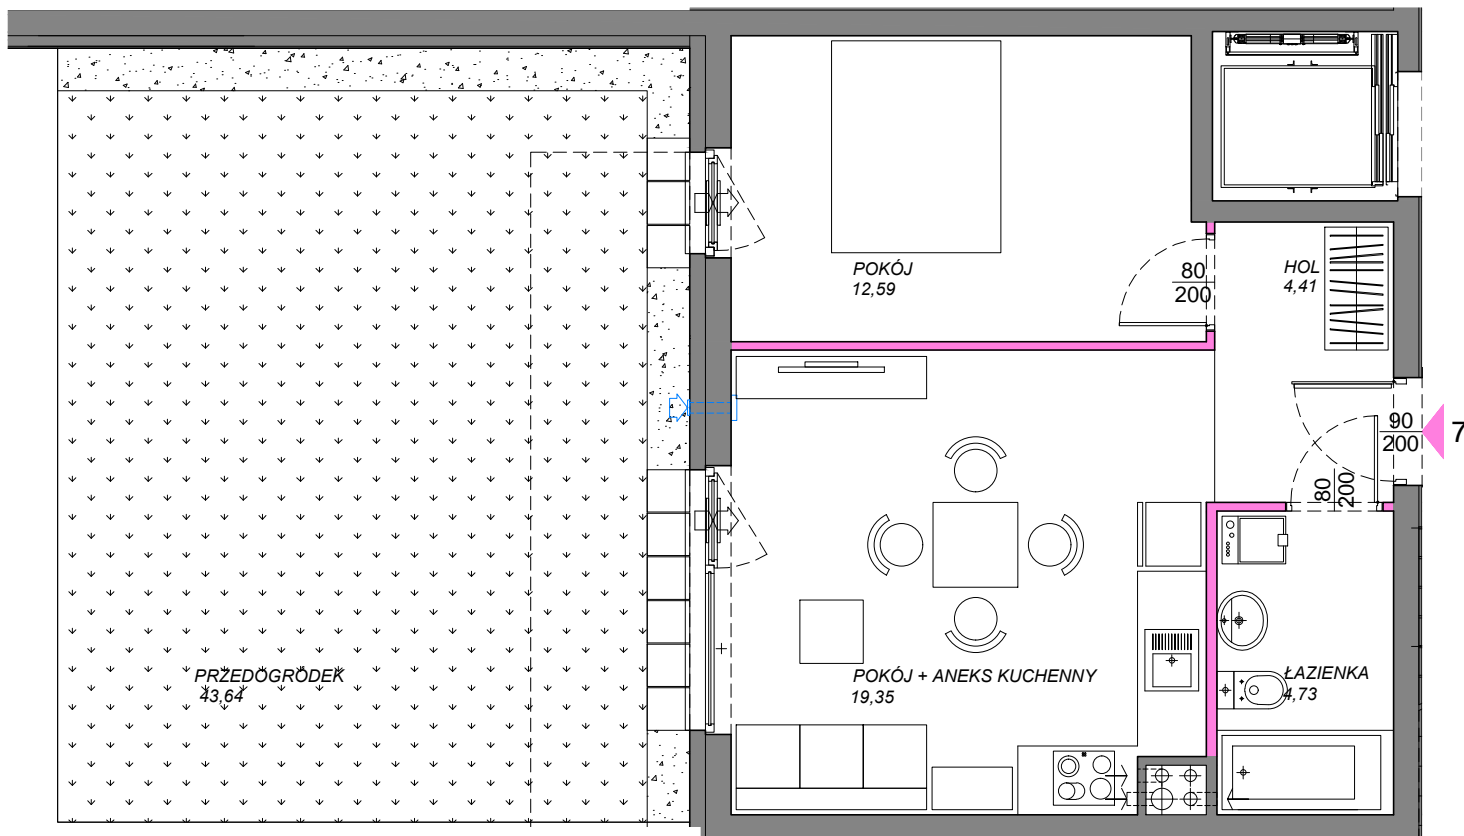


UWAGA

Niniejsza karta katalogowa została opracowana na podstawie projektu i służy do wskazania położenia poszczególnych pomieszczeń. Nie jest ona wiernym odwzorowaniem powstającego mieszkania i nie stanowi wiążącego opisu prezentowanego lokalu. W toku dalszych prac projektowych mogą wystąpić niewielkie zmiany w stosunku do informacji zawartych w niniejszej karcie.

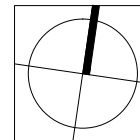

- ŚCIANKI DZIAŁOWE
NADAJĄCE SIĘ DO DEMONTAŻU

0 0,5 1 2m

skala





inwestor:
Neovita Sp. z o.o.
ul. Grzybowska 3
00-132 Warszawa



projekt:
AMP atelier Sp. z o.o.
ul. Gubinska 5
02-956 Warszawa

ul. MOCHYŃSKA

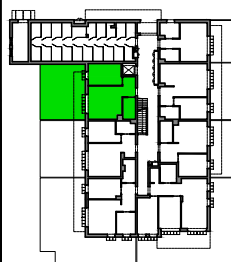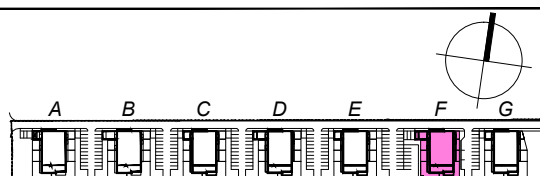

BUDYNEK F	PARTER	PIĘTRO +1	PIĘTRO +2	PIĘTRO +3
mieszkanie nr:	7			

2 - pokojowe

ZESTAWIENIE POMIESZCZEŃ	m2
HOL	4,41
POKÓJ + ANEKS KUCHENNY	19,35
POKÓJ	12,59
ŁAZIENKA	4,73

PRZEDÓGRÓDEK	43,64
--------------	-------

UWAGA

- POWIERZCHNIĘ MIESZKANIA POLICZONO WG NORMY PN-ISO 9836/1997, PRZYJĘTA GRUBOŚĆ TYNKU: 1,5cm
- ZGODNIE Z NORMĄ PN-ISO 9836-1997 DO POWIERZCHNI MIESZKANIA WLICZONO ŚCIANKI DZIAŁOWE NADAJĄCE SIĘ DO DEMONTAŻU
- ZE WZGLĘDU NA TRWAJĄCE PRACE BUDOWLANE, POWIERZCHNIE MOGĄ ULEC ZMIANIE
- DO CZASU TRASOWANIA OGRÓDZENIA POW. OGRÓDKÓW NIE SĄ OSTATECZNE
- WYPOSAŻENIE TYLKO W CELACH PREZENTACJI, NIE STANOWI ZOBOWIĄZANIA UMOWNEGO

Powierzchnia użytkowa
wg PN-ISO 9836-1997

41,90 m²